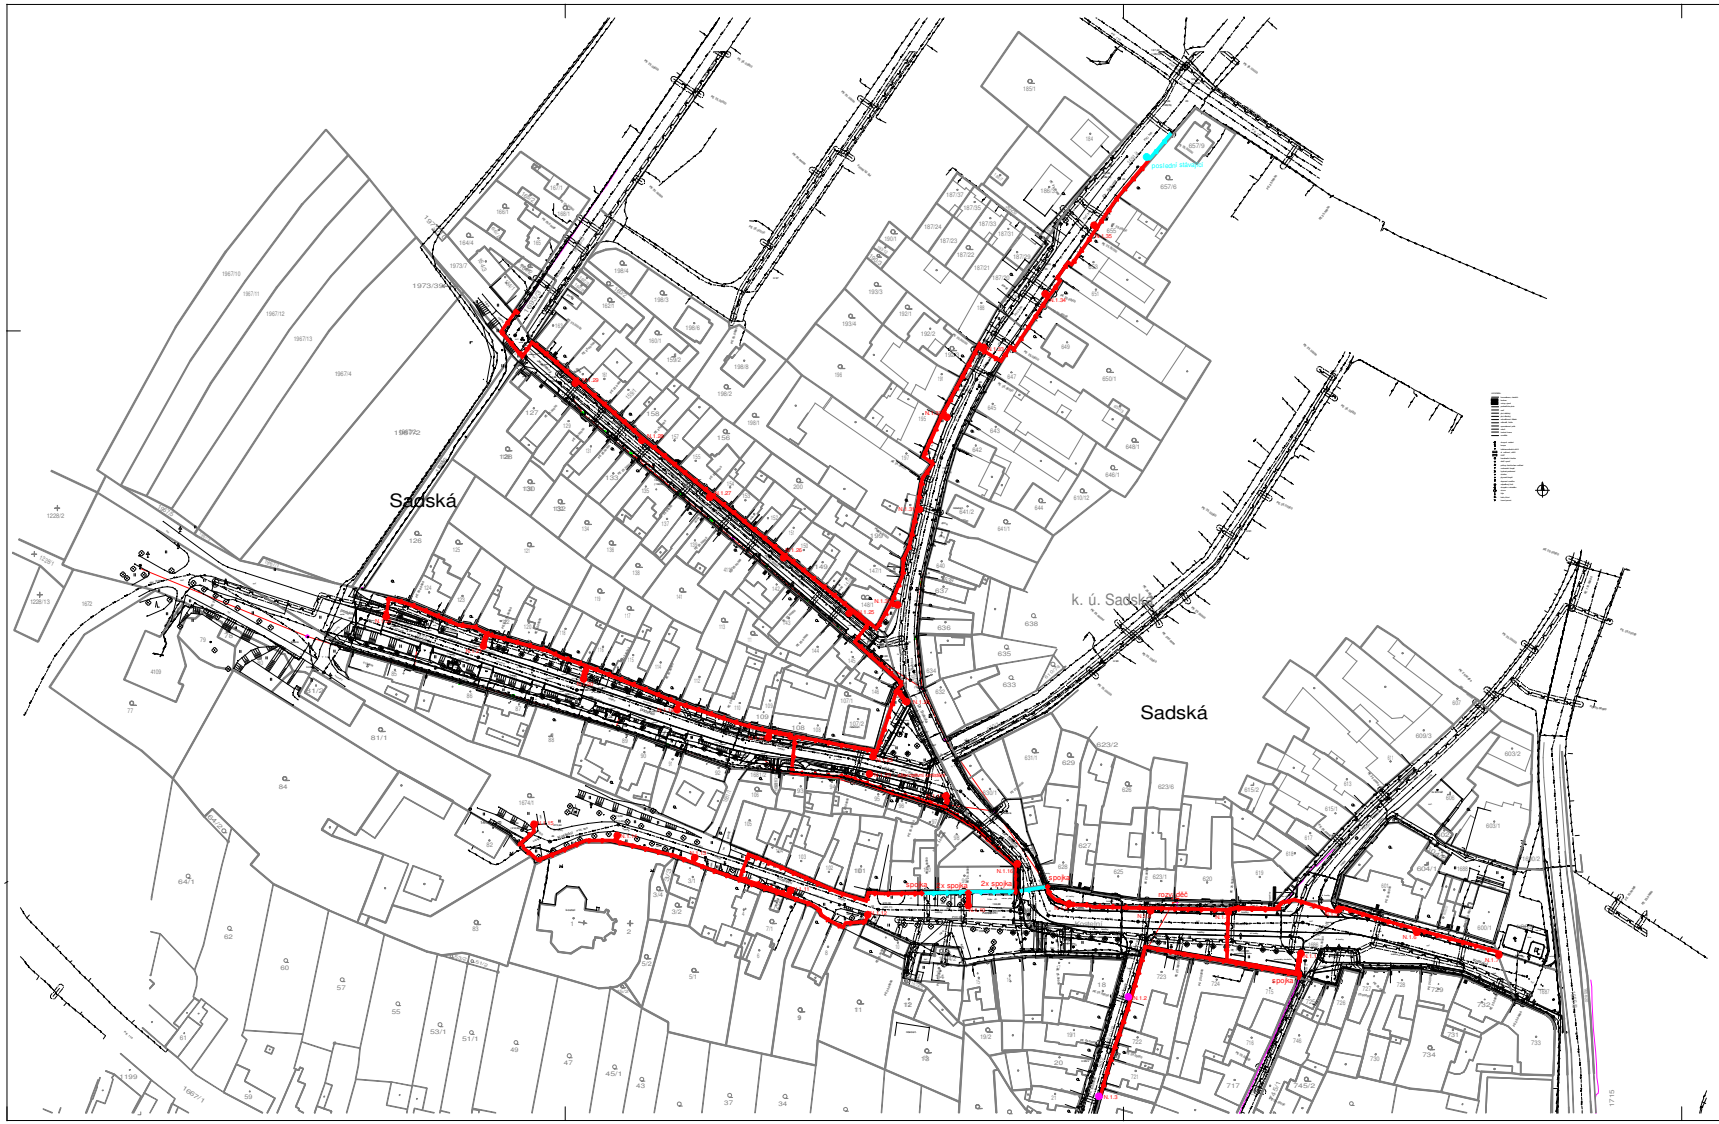

Kabelová spojka
Nová kabelová trasa
Projektovaný světelný bod VO
Stávající světelný bod VO
Demontovaný světelný bod

Index změny:	Popis změny:	Datum:	Provedl:	Podpis:

Kreslil:	Projektant:	Zodp. projektant:	TRI-IN SPOLEČNOST PRO PORADENSTVÍ PROJEKCI A DESIGN, s.r.o.
Jiří Šuk	Jiří Šuk	Jiří Šuk	
St.ú.: -			Karlovo náměstí 290/16,Nové Město, 120 00 Praha 2
Obec: -			IČ: 241 77 741, www.tri-in.cz, Cheb
Investor: -			Stupeň: –
Akce:	Sadská - veřejné osvětlení		Formát: 8x A4
			Měřítko: 1:1000
			Datum: 2/2015
Část:	D.1.4. - Elektroinstalce		Č. zakázky: 1501004
Obsah:	Situační schéma VO - Dr. Sokola		Č. přílohy: -

www.tri-in.cz