

STUDIE PALACKÉHO NÁMĚSTÍ V SADSKÉ



OBJEDNATEL: Město Sadská, Palackého náměstí 1, 289 12 Sadská


ZPRACOVATELÉ: CELKOVÉ ŘEŠENÍ, SADOVÉ ÚPRAVY – ING. LENKA HLADÍKOVÁ, autorizovaný krajinářský architekt ČKA 03 628, tel.: +420 604 547 141, info@zahrady-hladikova.cz
ING. ANNA HOMOLÁČOVÁ

STŘEDNÍ ČÁST PALACKÉHO NÁMĚSTÍ V SADSKÉ
STUDIE KRAJINÁŘSKO-ARCHITEKTONICKÉHO ŘEŠENÍ

ING. LENKA HLADÍKOVÁ
DUBEN 2026



ŠIRŠÍ VZTAHY

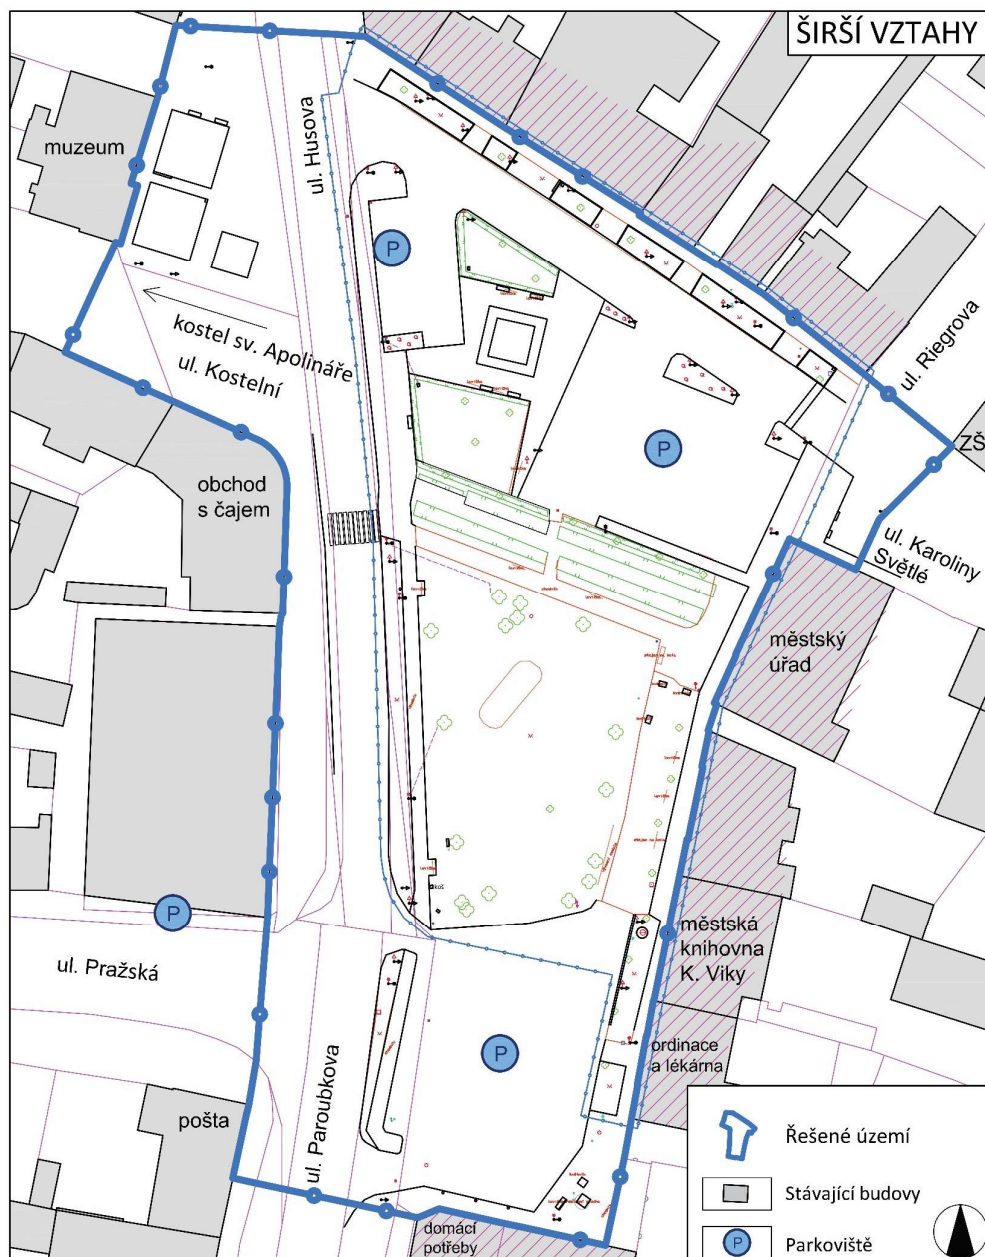


STŘEDNÍ ČÁST PALACKÉHO NÁMĚSTÍ V SADSKÉ
ŠIRŠÍ VZTAHY


ING. LENKA HLADÍKOVÁ
DUBEN 2026



LIMITY ÚZEMÍ

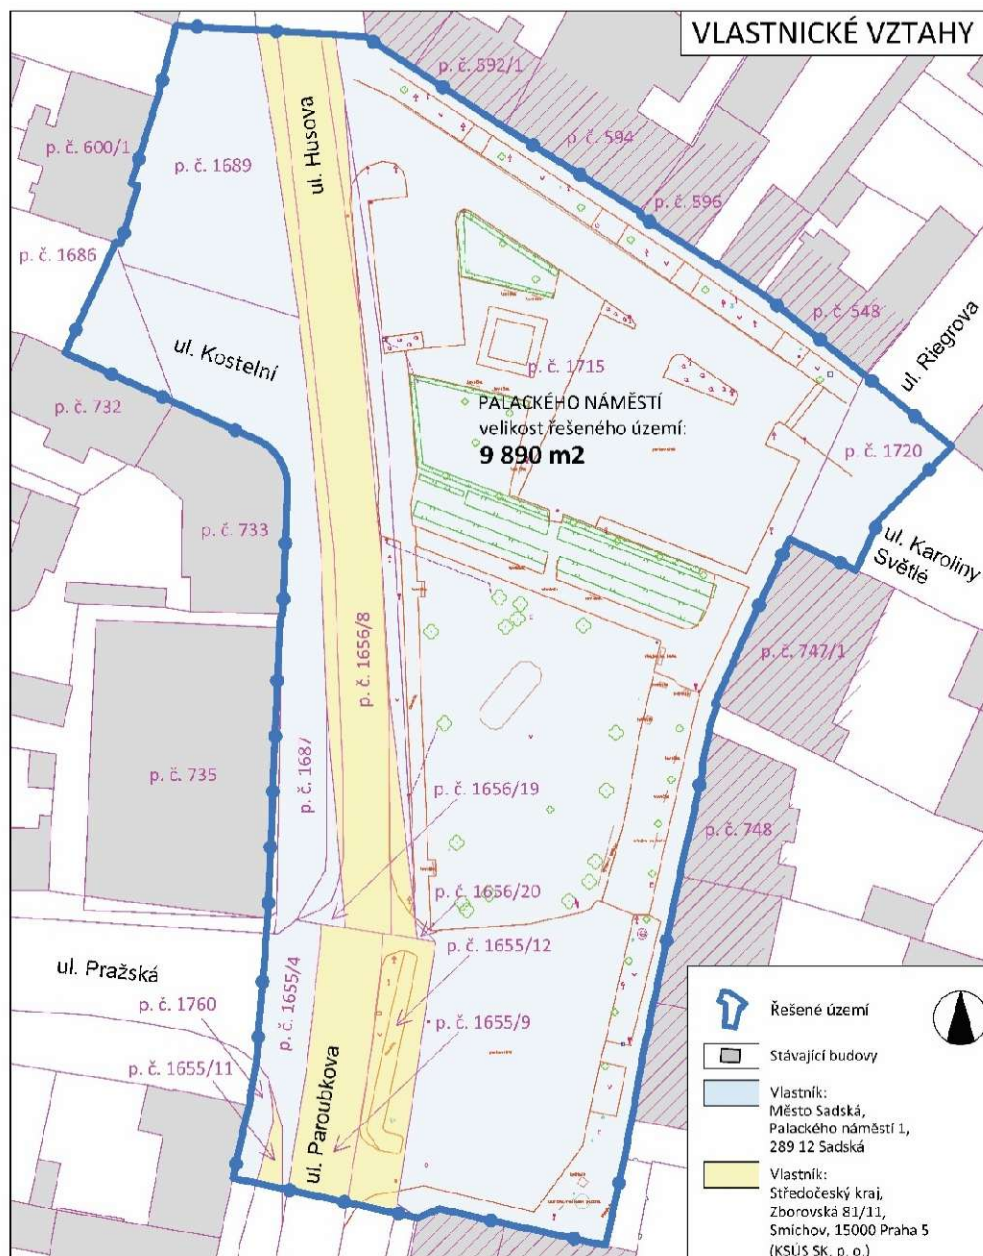

STŘEDNÍ ČÁST PALACKÉHO NÁMĚSTÍ V SADSKÉ
LIMITY ÚZEMÍ

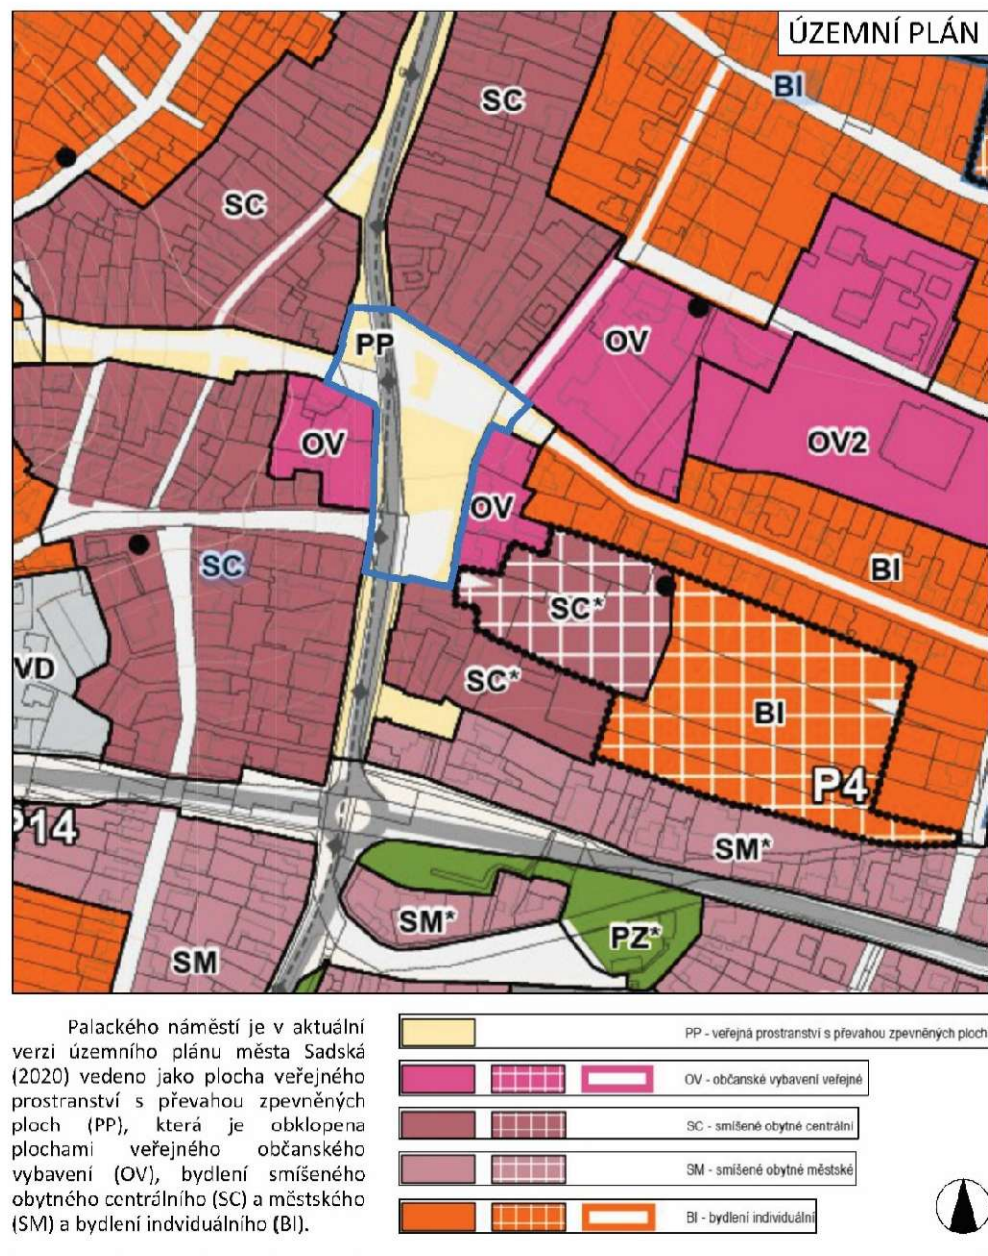

STAV K R. 1947

r. 1947



HISTORICKÉ FOTOGRAFIE NÁMĚSTÍ



STŘEDNÍ ČÁST PALACKÉHO NÁMĚSTÍ V SÁDSKÉ
HISTORICKÉ FOTOGRAFIE NÁMĚSTÍ

ING. LENKA HLADÍKOVÁ
DUBEN 2026

STAV K R. 1961

r. 1961



HISTORICKÉ FOTOGRAFIE NÁMĚSTÍ



STŘEDNÍ ČÁST PALACKÉHO NÁMĚSTÍ V SADSKE
HISTORICKÉ FOTOGRAFIE NÁMĚSTÍ




STAV K R. 2026

r. 2026



DENDROLOGICKÝ PRŮZKUM

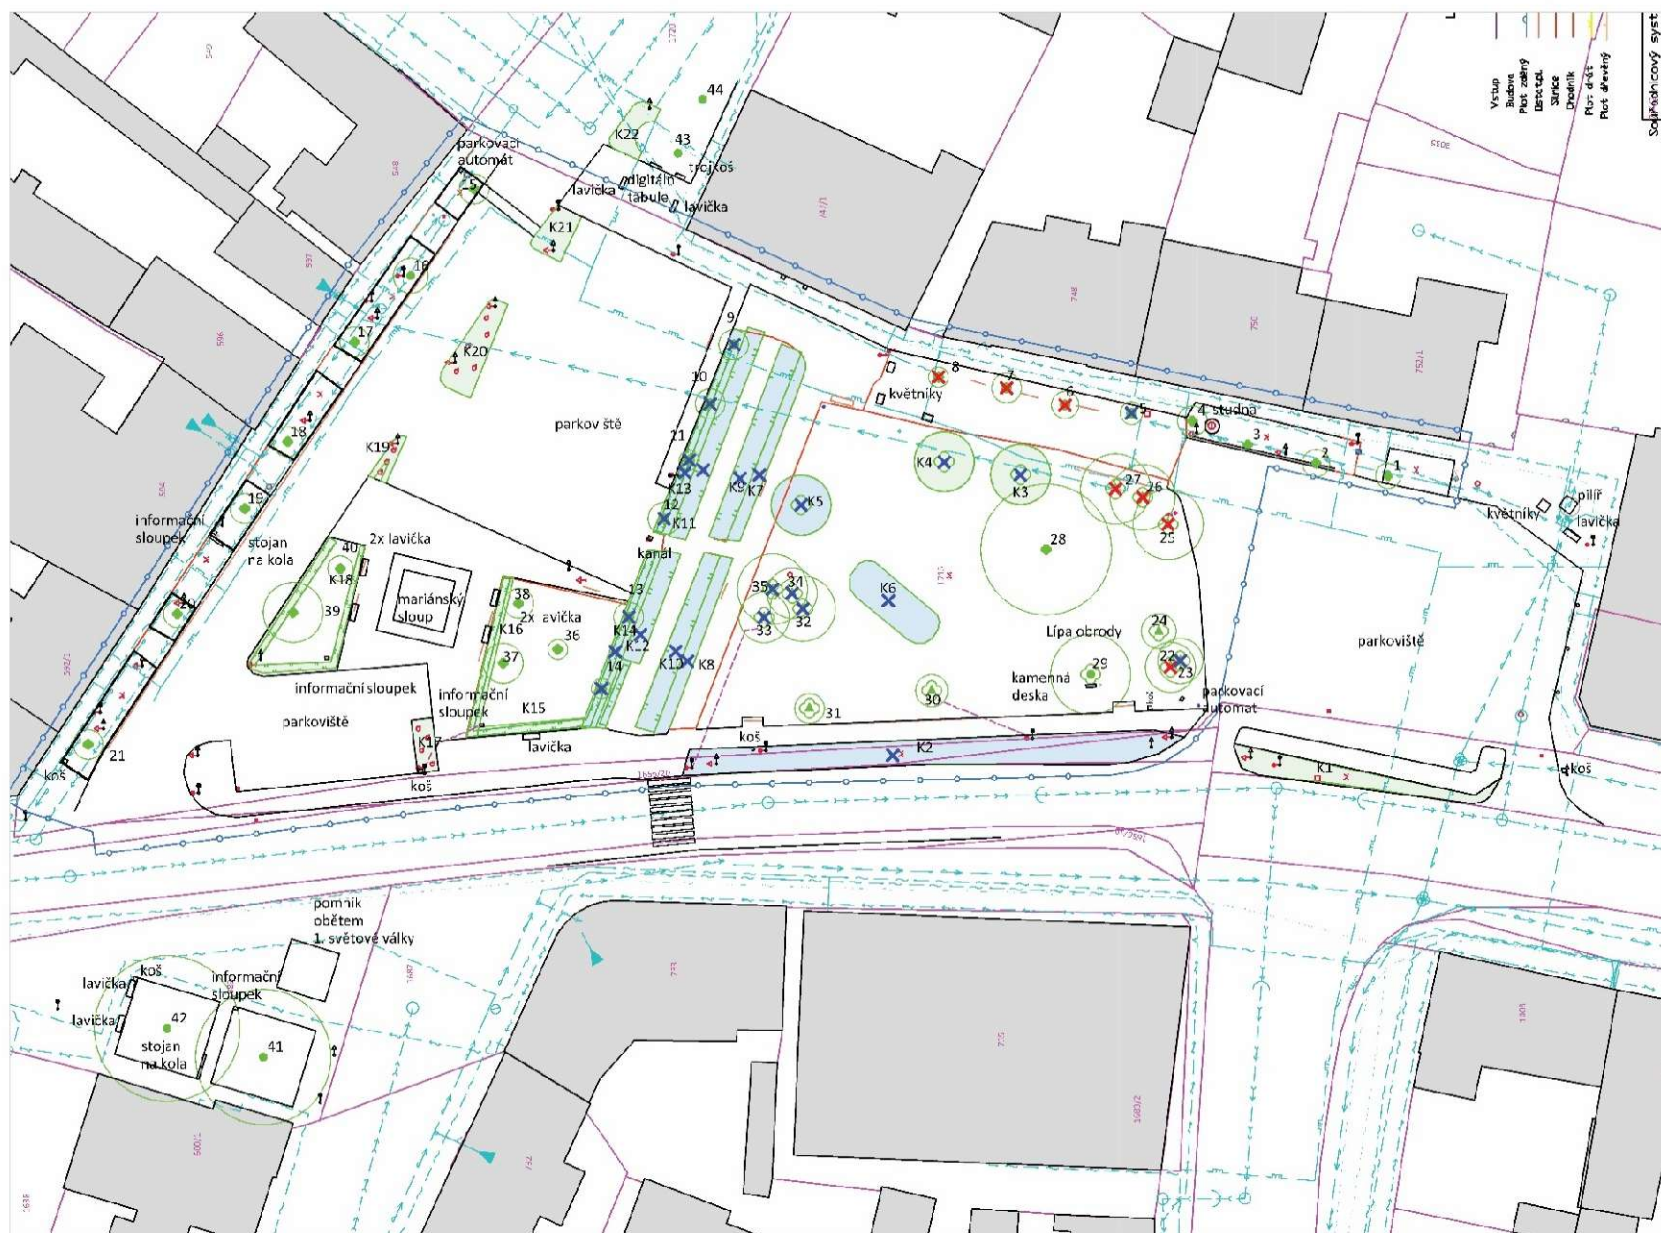

- Výštlv:**
- Rošené území
 - Katastrální hranice
 - Stávající situace
 - Stávající budovy
 - Stávající strom listnatý
 - Stávající strom jehličnatý
 - Stávající keř / skup na dřev
 - Stávající dřevina navržení ke kácení
 - Stávající dřevina navržena ke kácení z důvodu zdravotního stavu
 - Stávající keř / skup na dřev navržena ke kácení z důvodu zdravotního stavu
 - Stávající dřevina navržena ke kácení z důvodu kompozice a stavby
 - Stávající keř / skup na dřev navržena ke kácení z důvodu kompozice a stavby
- Výštlv:**
- Electrické vedení
 - Sállovací vedení
 - Plynovod
 - Vodovod
 - Kanalizace

STŘEDNÍ ČÁST PALACKÉHO NÁMĚSTÍ V SADSČE
DENDROLOGICKÝ PRŮZKUM 1:500


ING. LENKA HLADÍKOVÁ
DUBEN 2026





ARCHITEKTONICKÁ SITUACE

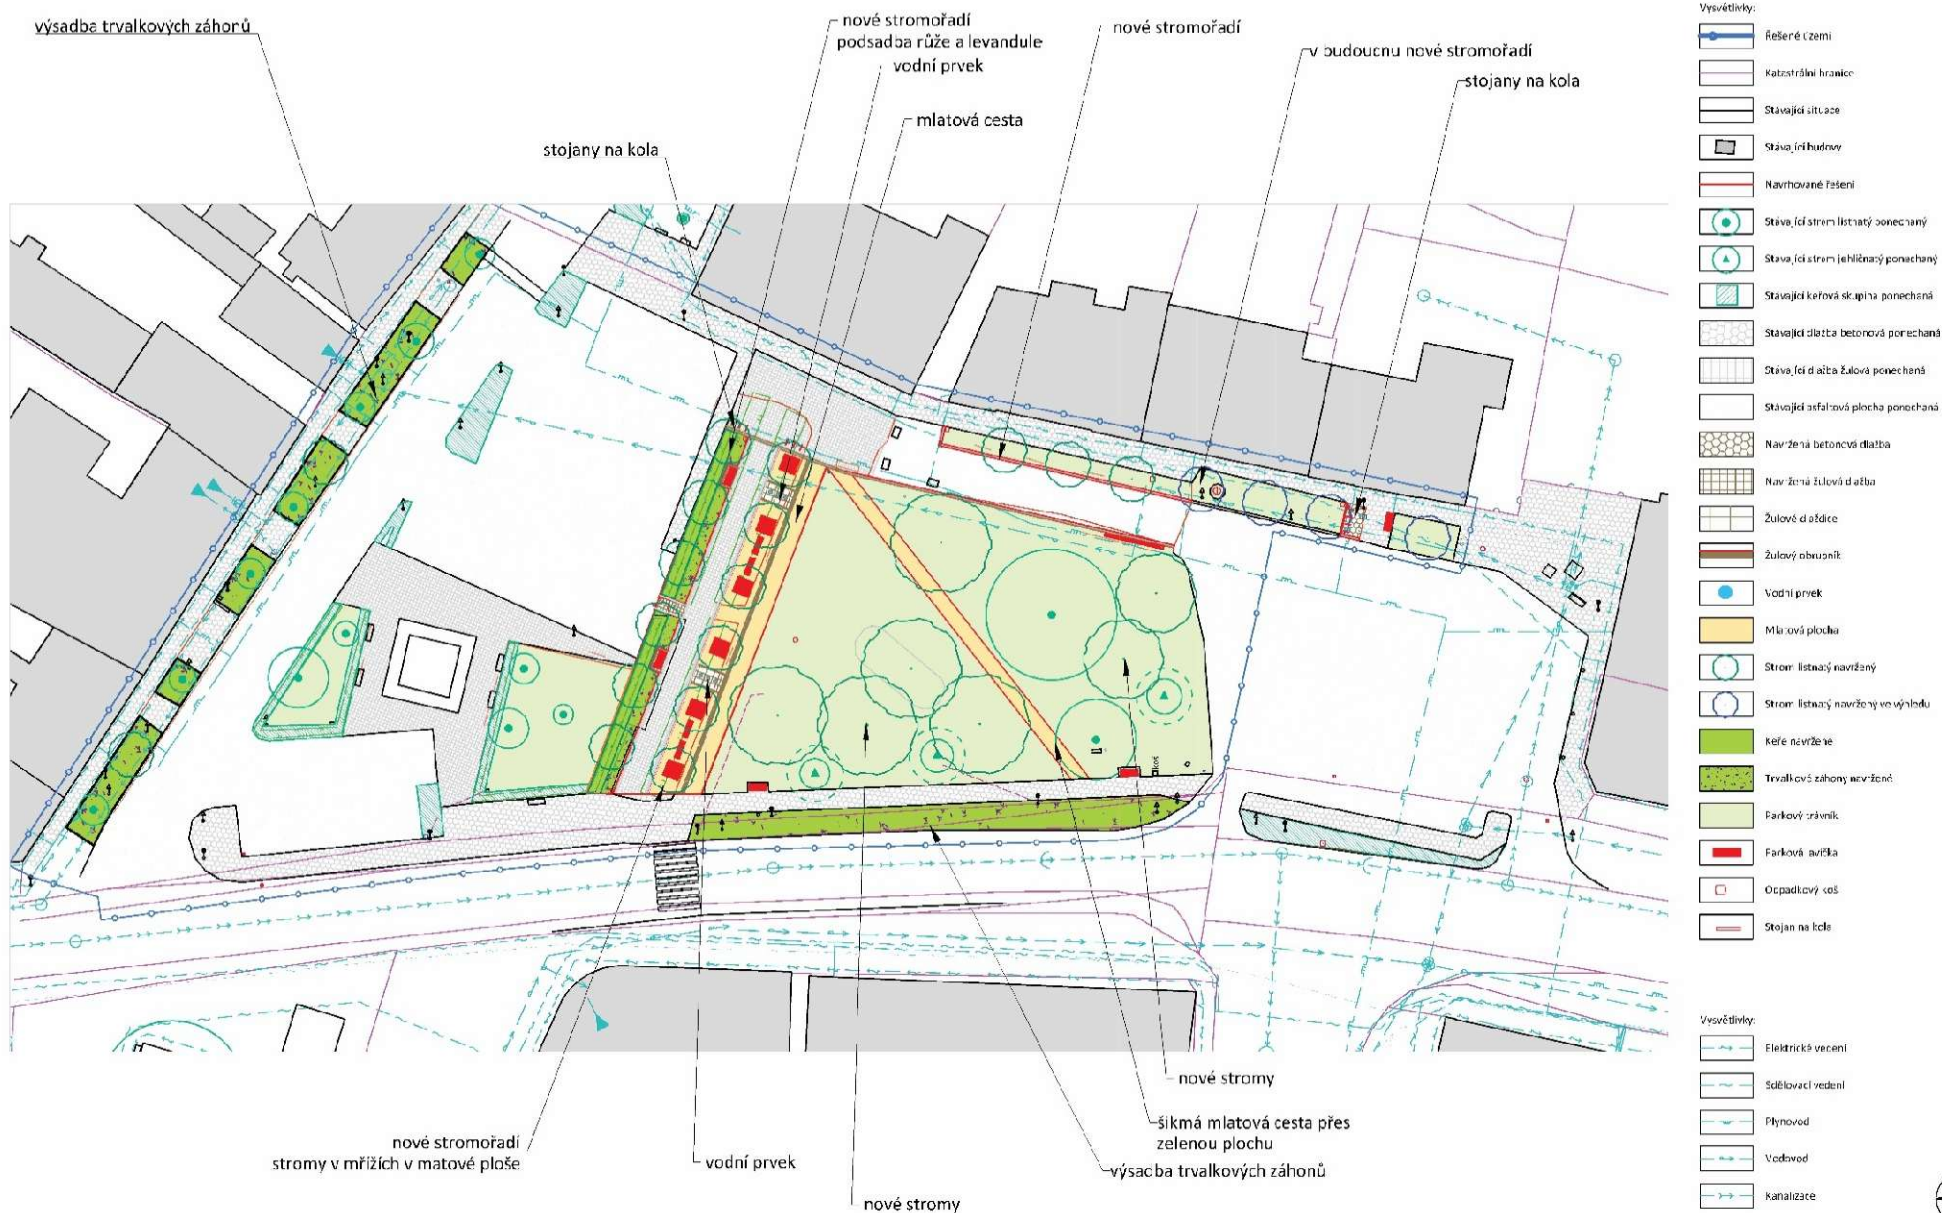


STŘEDNÍ ČÁST PALACKÉHO NÁMĚSTÍ V SADSCE
ARCHITEKTONICKÁ SITUACE 1:500

ING. LENKA HLADÍKOVÁ
DUBEN 2026



DETAIL STŘEDNÍ ČÁSTI NÁMĚSTÍ

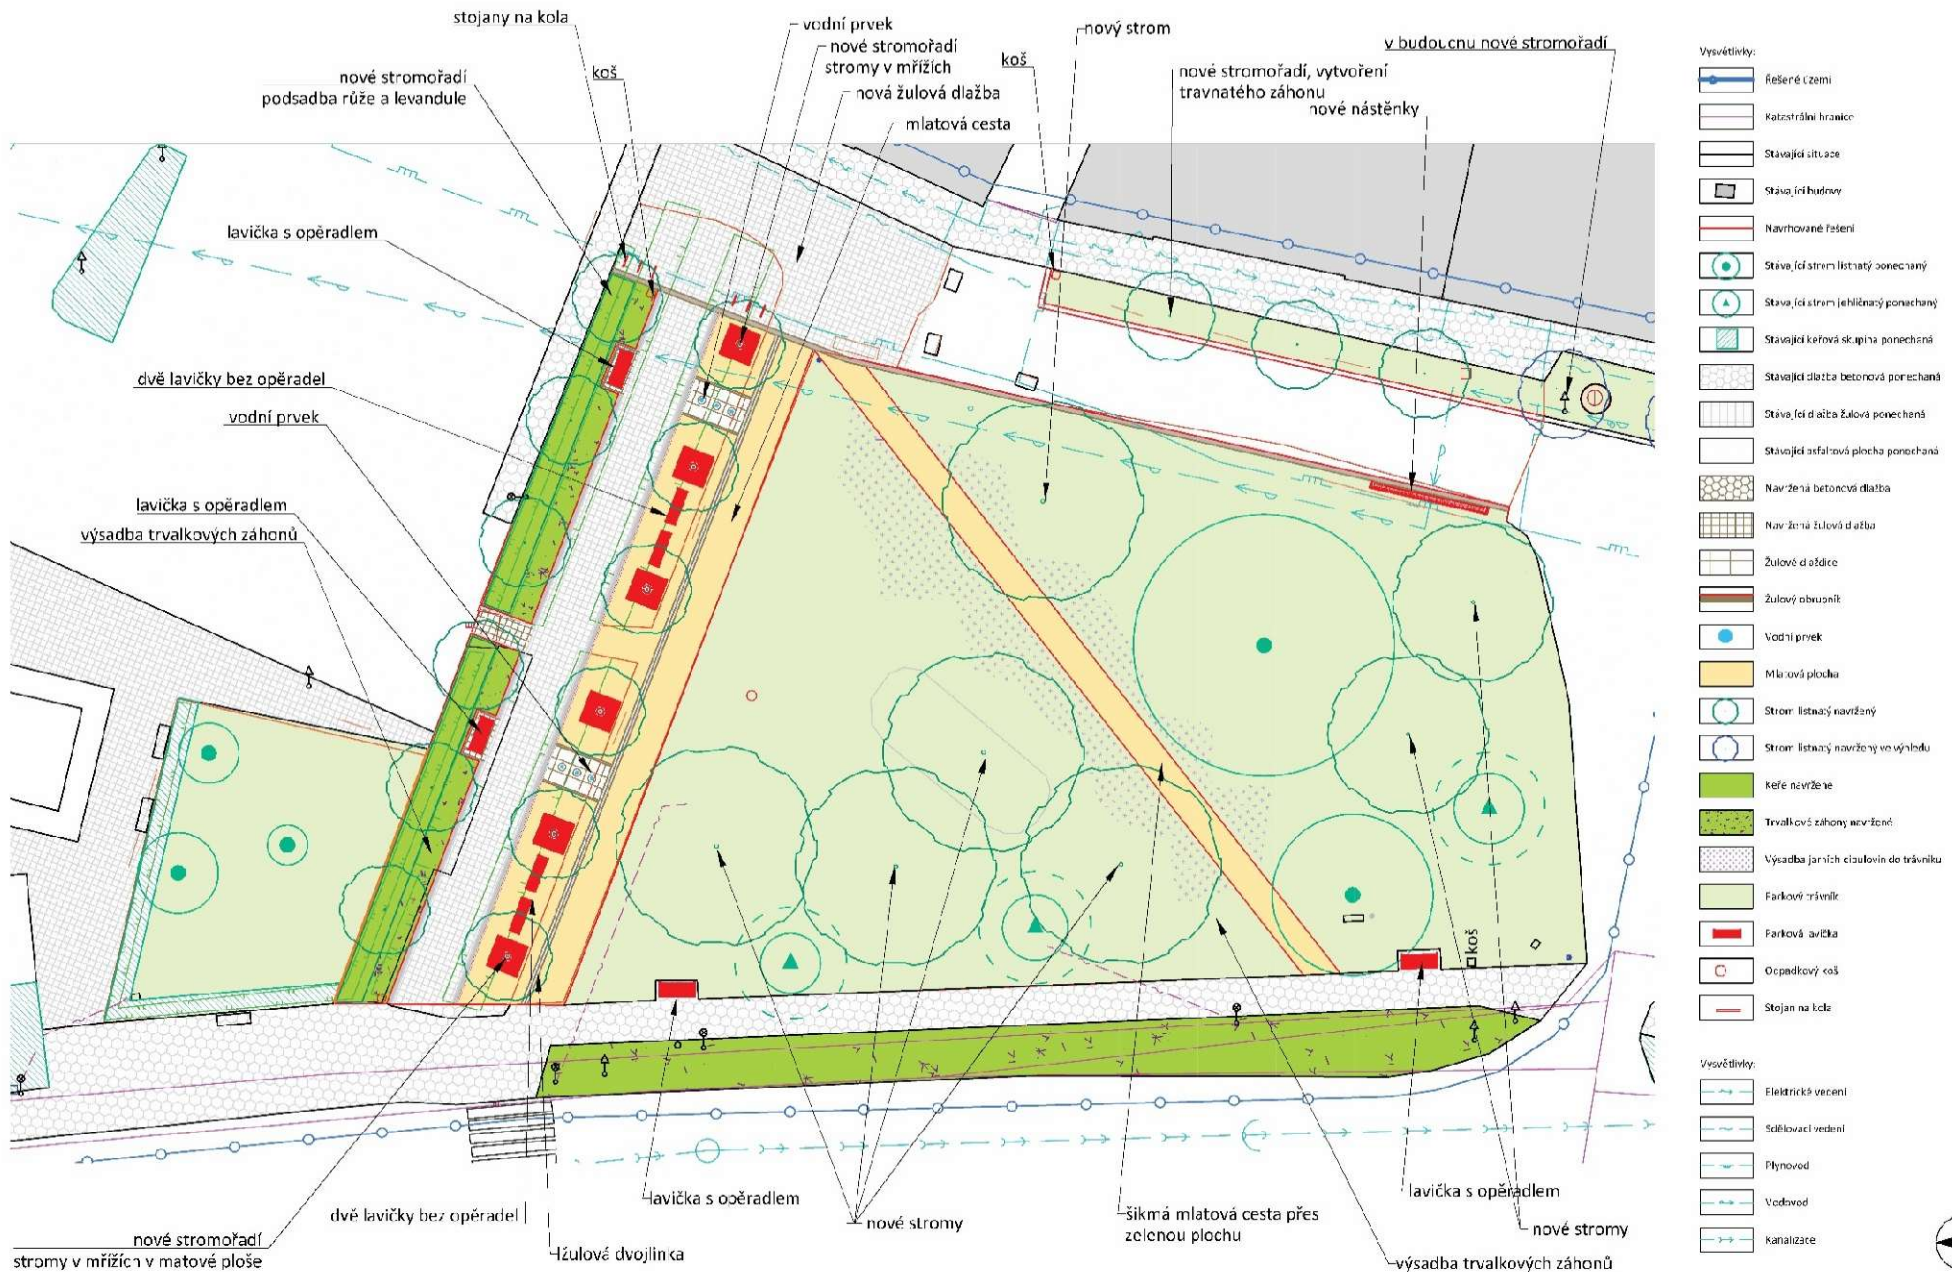



STŘEDNÍ ČÁST PALACKÉHO NÁMĚSTÍ V SADSKE
DETAIL STŘEDNÍ ČÁSTI NÁMĚSTÍ 1:250

ING. LENKA HLADÍKOVÁ
DUBEN 2026

CELKOVÁ VIZUALIZACE



PROSTOR PŘED RADNICÍ

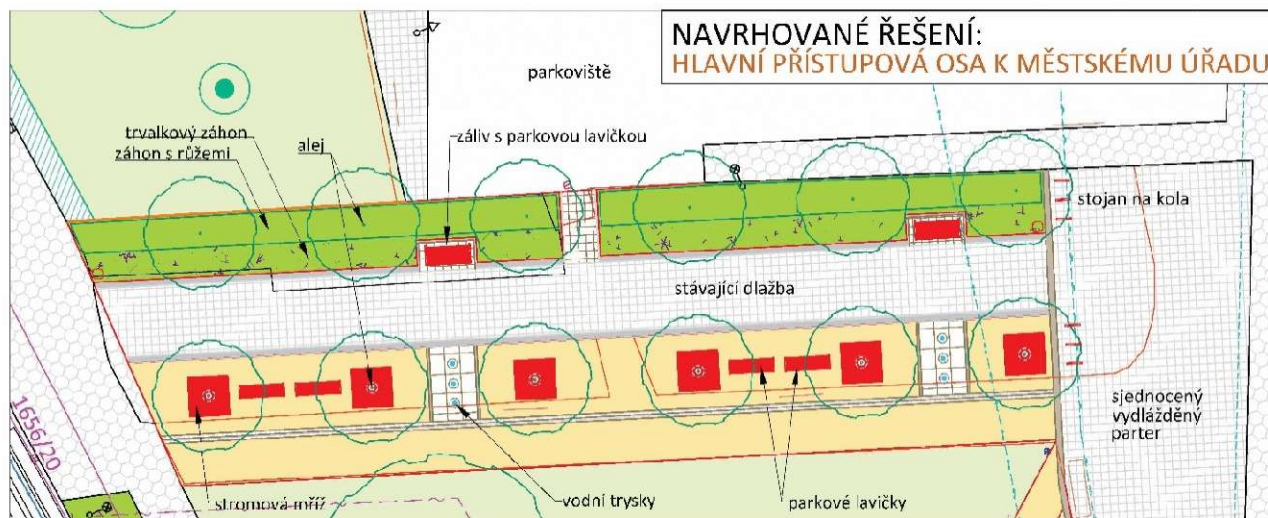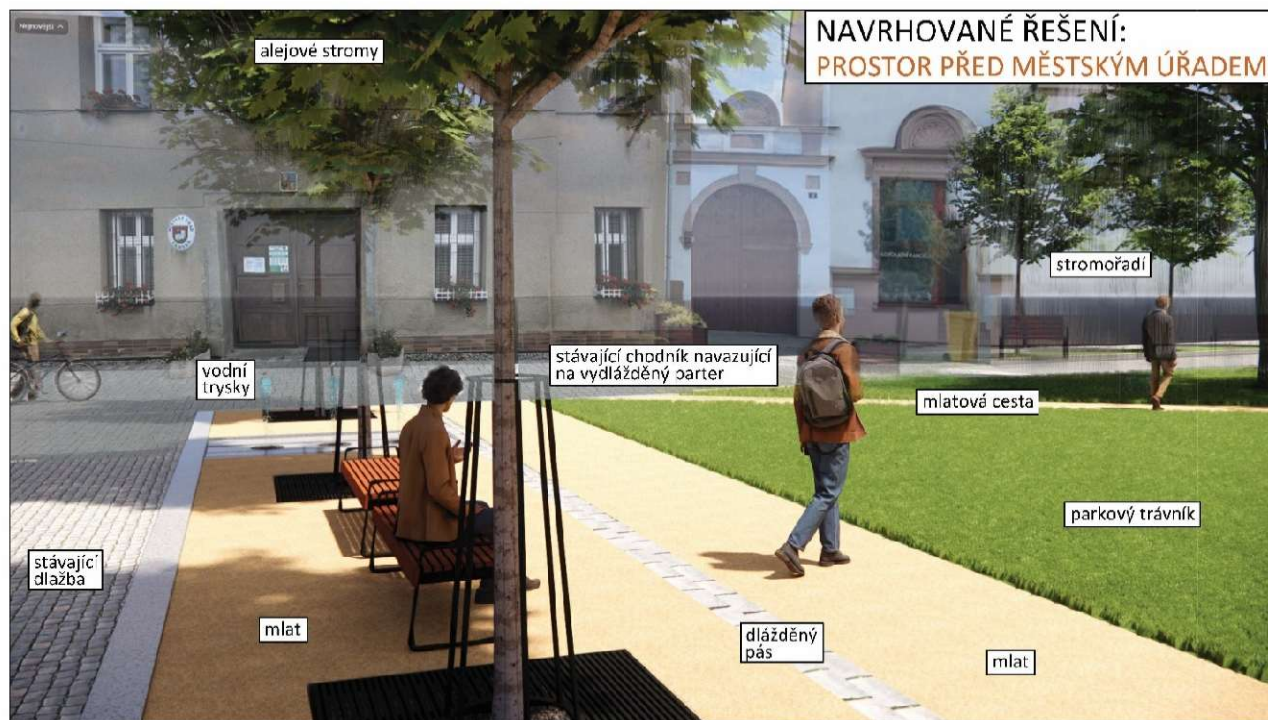

STŘEDNÍ ČÁST PALACKÉHO NÁMĚSTÍ V SADSKE
VIZUALIZACE – PROSTOR PŘED RADNICÍ

ING. LENKA HLADÍKOVÁ
DUBEN 2026



PROSTOR PŘED ÚŘADEM




STŘEDNÍ ČÁST PALACKÉHO NÁMĚSTÍ V SADSKE
VIZUALIZACE – STŘEDOVÁ ČÁST NÁMĚSTÍ SE ZPEVNĚNÝMI PLOCHAMI

ING. LENKA HLADÍKOVÁ
DUBEN 2026



OBNOVA STROMOŘADÍ

NAVRHOVANÉ ŘEŠENÍ: STROMY NA NÁMĚSTÍ

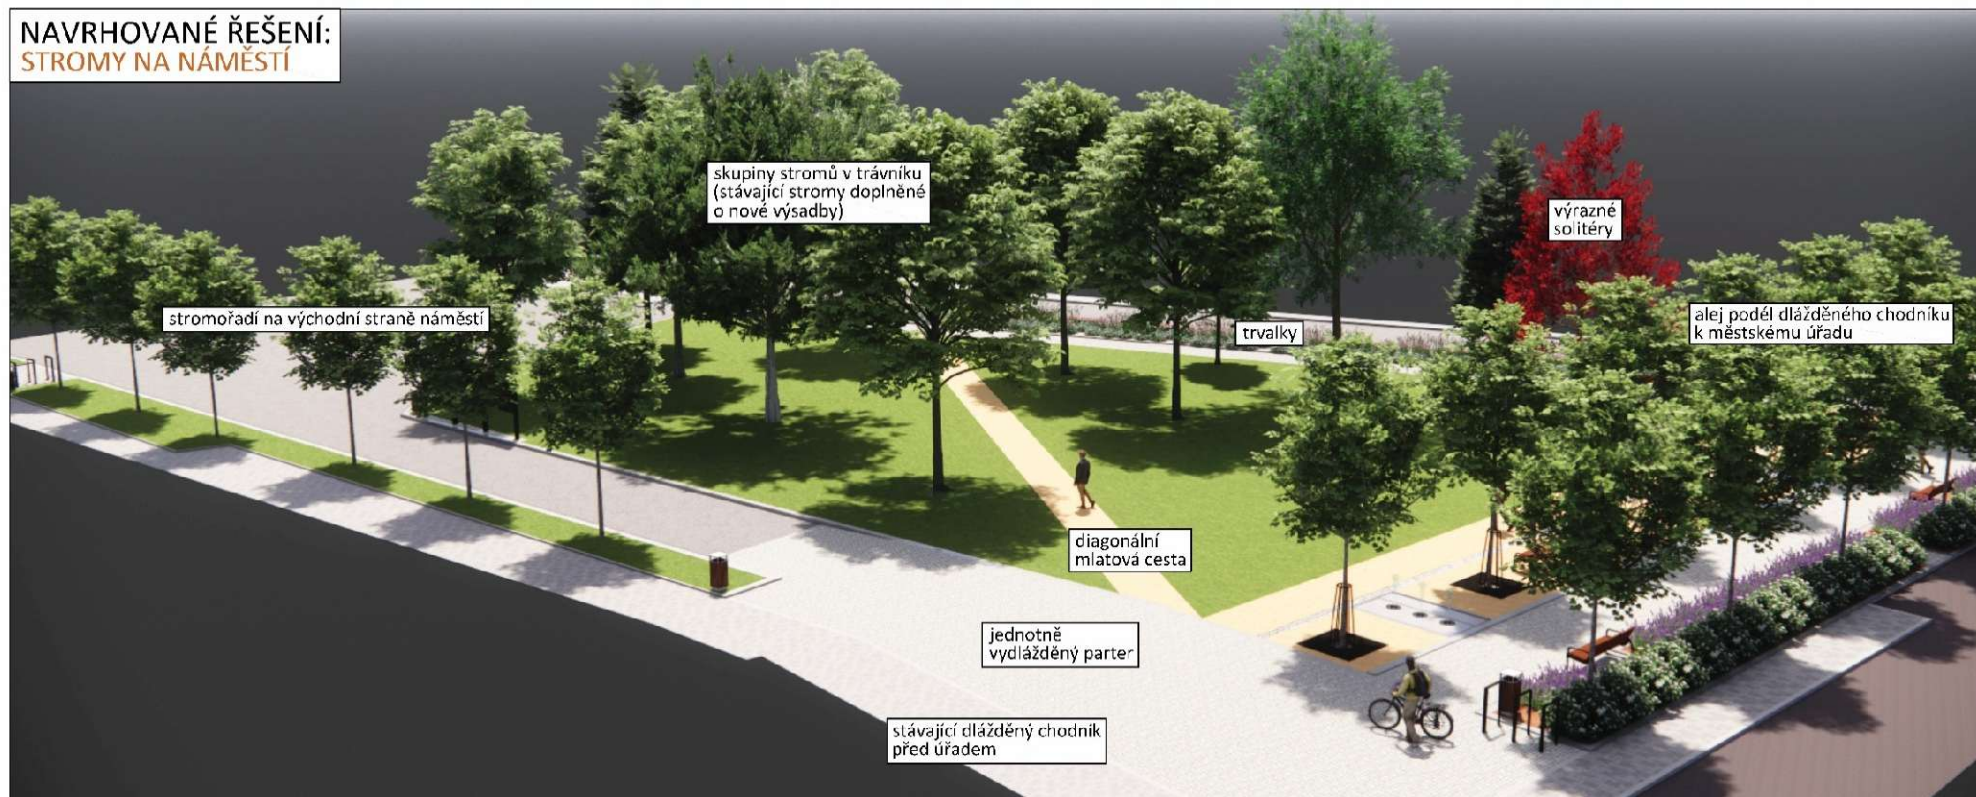

STAV OKOLO R. 1902:
STROMY PO OBVODU NÁMĚSTÍ



STAV V R. 1914:
VZROSTLÉ STROMOŘADÍ NA NÁMĚSTÍ



STAV OKOLO R. 2000
STROMOŘADÍ NIŽŠÍCH STROMŮ NA NÁMĚSTÍ

STŘEDNÍ ČÁST PALACKÉHO NÁMĚSTÍ V SÁDE
VIZUALIZACE - STROMOŘADÍ



TRÁVNÍKOVÉ PLOCHY

NAVRHOVANÉ ŘEŠENÍ:
TRÁVNÍKOVÉ PLOCHY S NOVÝMI VÝSADBAMI A MOBILIÁŘEM



NAVRHOVANÉ ŘEŠENÍ:
PROMENÁDNÍ MLATOVÁ CESTA

NAVRHOVANÉ ŘEŠENÍ:
PARKOVÁ ÚPRAVA NÁMĚSTÍ



NAVRHOVANÉ ŘEŠENÍ:
TRVALKOVÉ ZÁHONY

STŘEDNÍ ČÁST PALACKÉHO NÁMĚSTÍ V SADSKE
VIZUALIZACE – TRÁVNÍKOVÉ PLOCHY



SORTIMENT ROSTLIN



OBNOVA ALEJE



STŘEDNÍ ČÁST PALACKÉHO NÁMĚSTÍ V SADSKE
SORTIMENT ROSTLIN

ING. LENKA HLADÍKOVÁ
DUBEN 2026



MOBILIÁŘ

